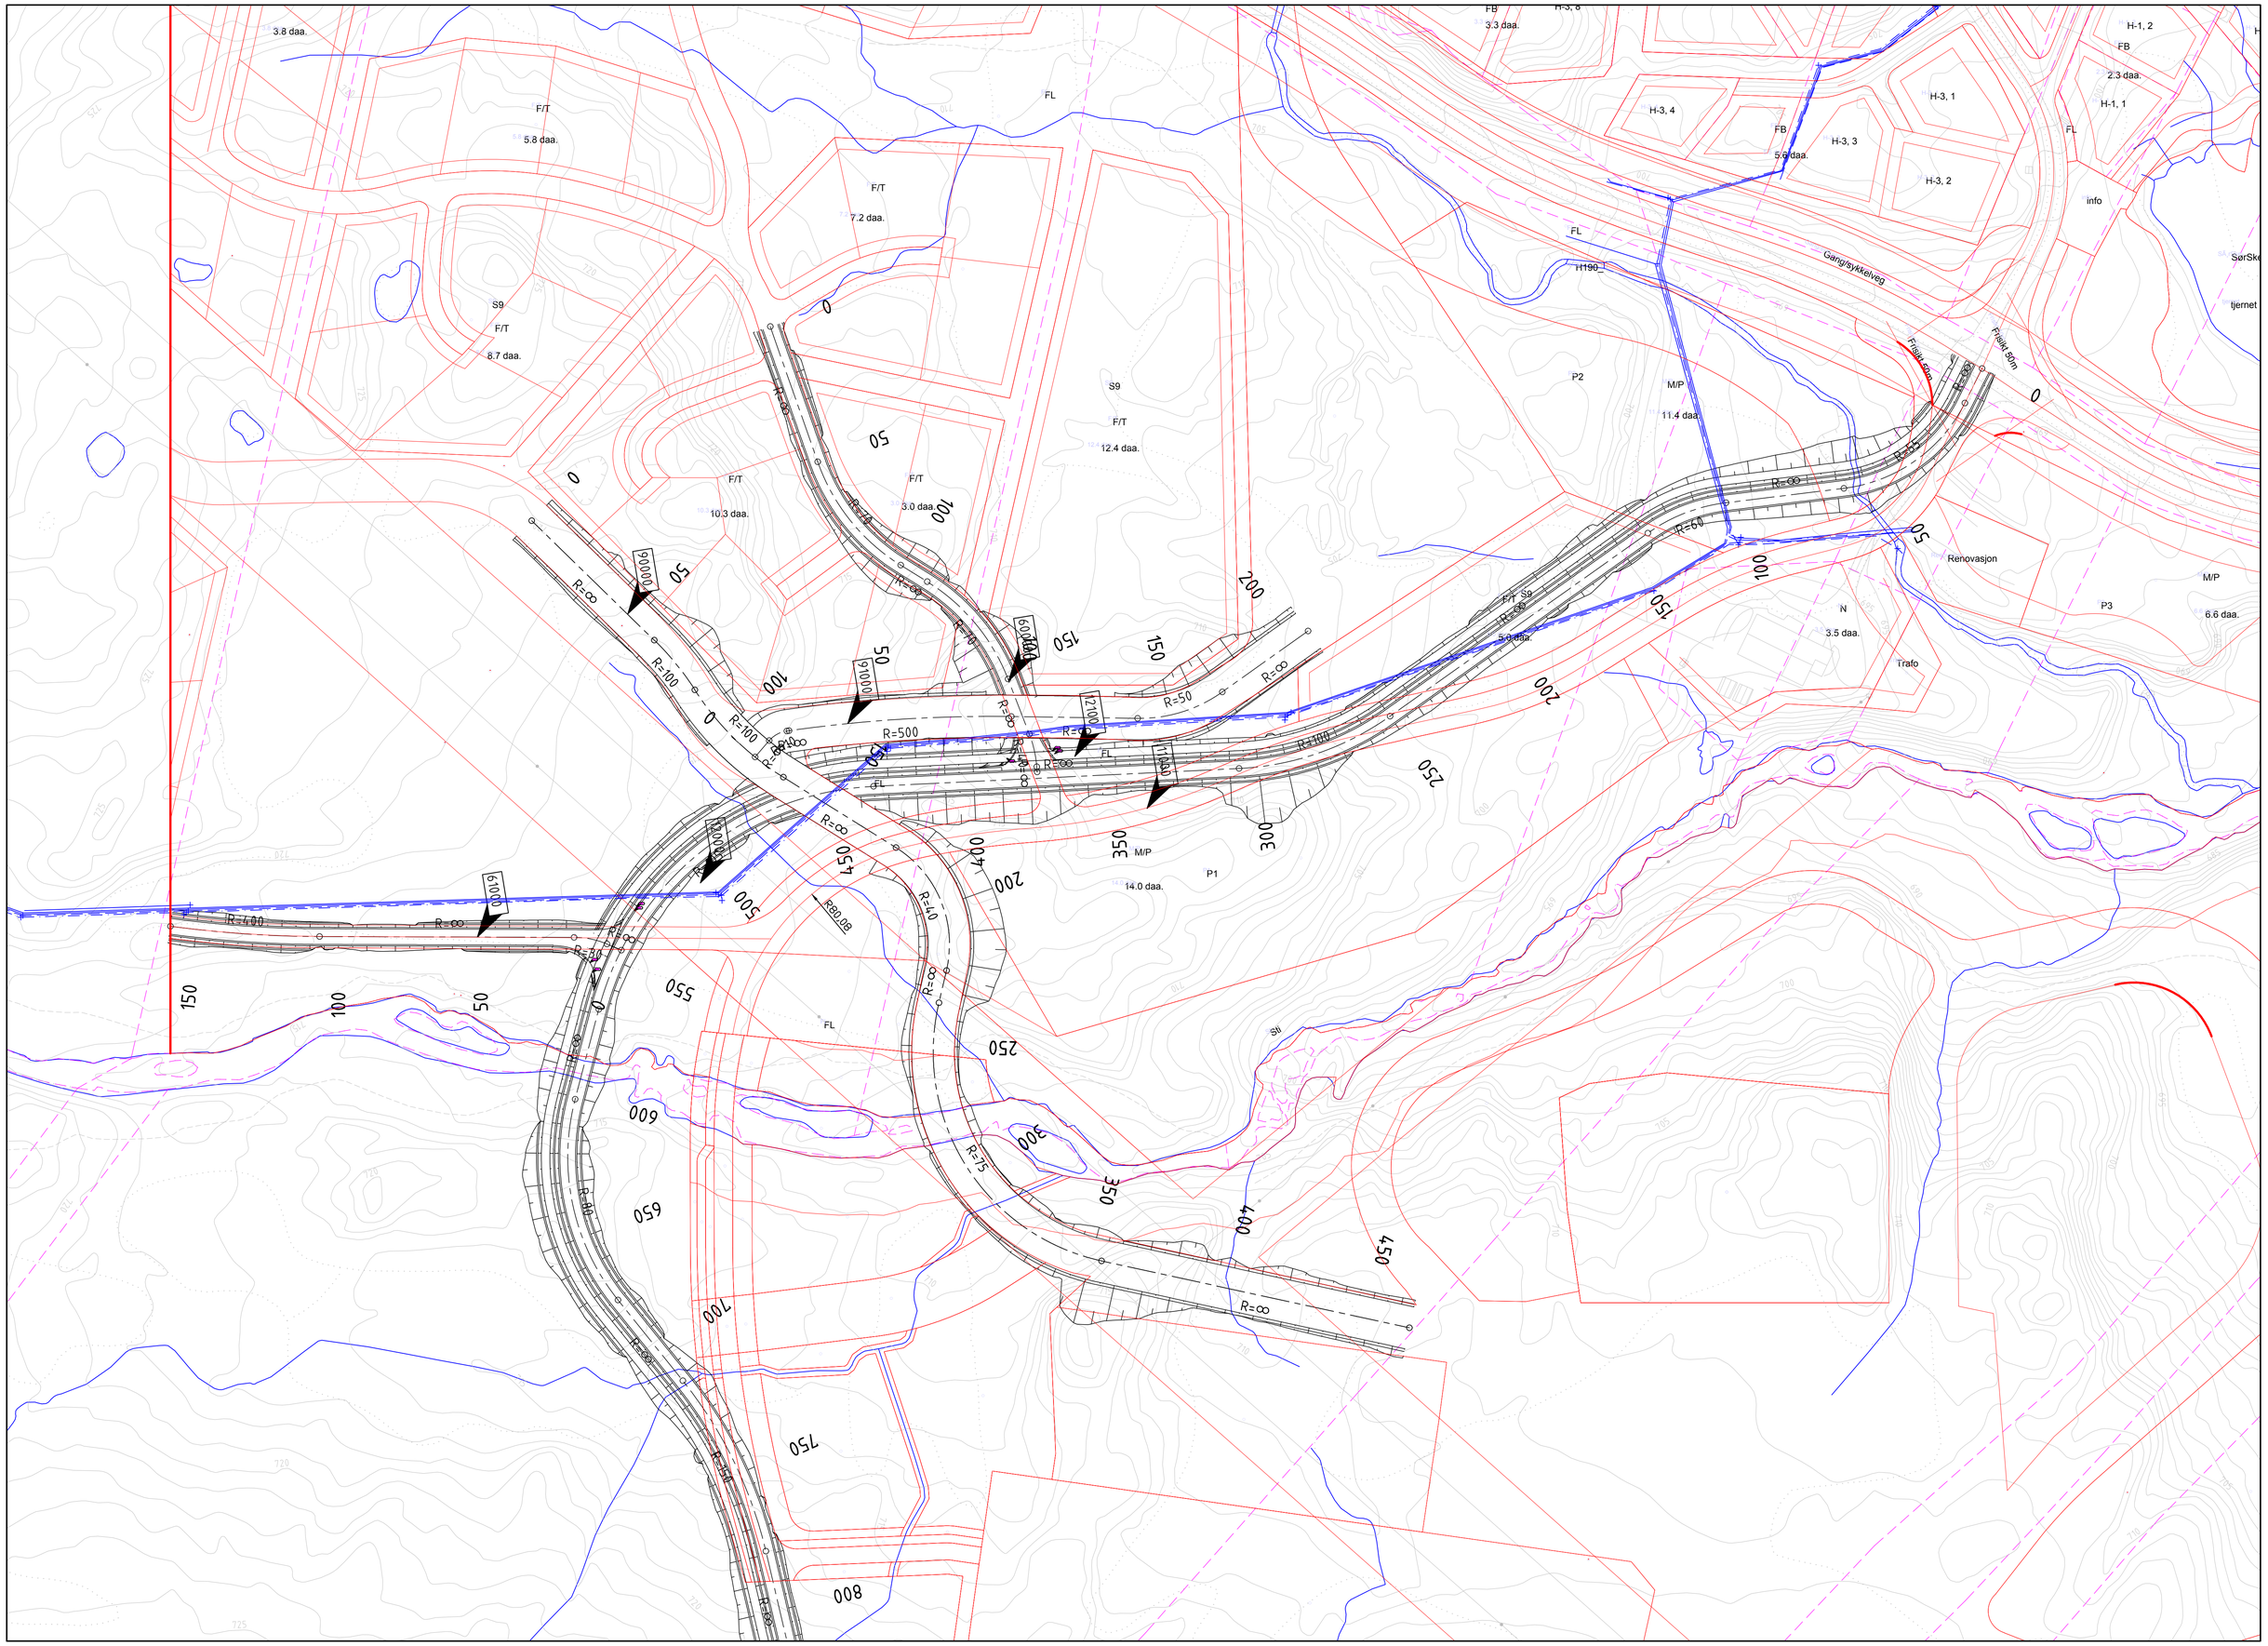

3.8 daa.
F/T
5.8 daa.
F/T
7.2 daa.
S9
F/T
8.7 daa.
F/T
10.3 daa.
F/T
3.0 daa.
S9
F/T
12.4 daa.
FL
FB
3.3 daa.
H-3, 4
H-3, 1
H-3, 3
H-3, 2
H-1, 2
FB
2.3 daa.
H-1, 1
FL
info
FL
H190
Gang/sykkelveg
Frisikt 50m
Frisikt 50m
P2
M/P
11.4 daa.
Renovasjon
N
3.5 daa.
Trafo
P3
M/P
6.6 daa.
M/P
14.0 daa.
P1
90000
91000
R=∞
R=500
R=100
R=50
R=60
R=40
R=75
R80,08