



### Tverrsnitt Gullåa

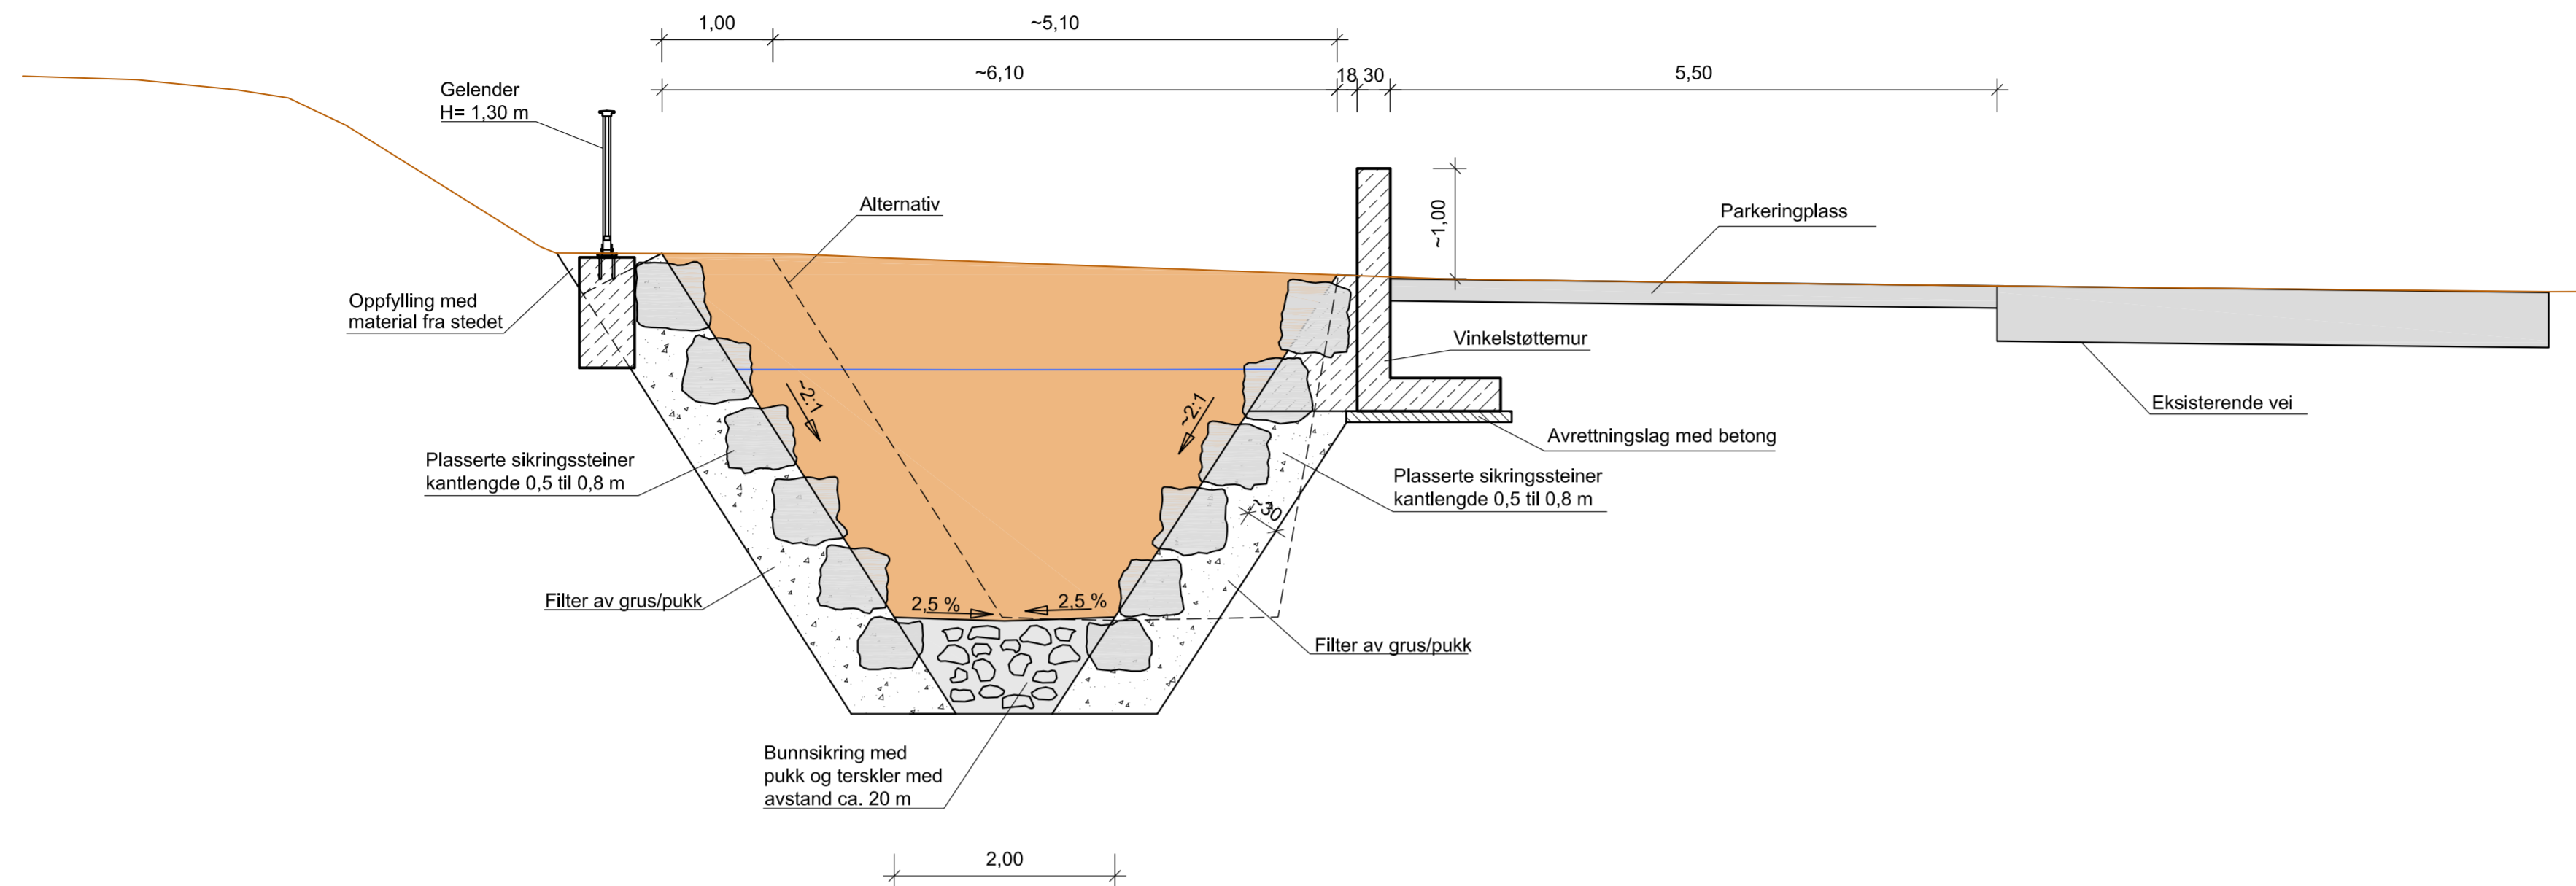

### Tverrsnitt Gullåa Alternativ

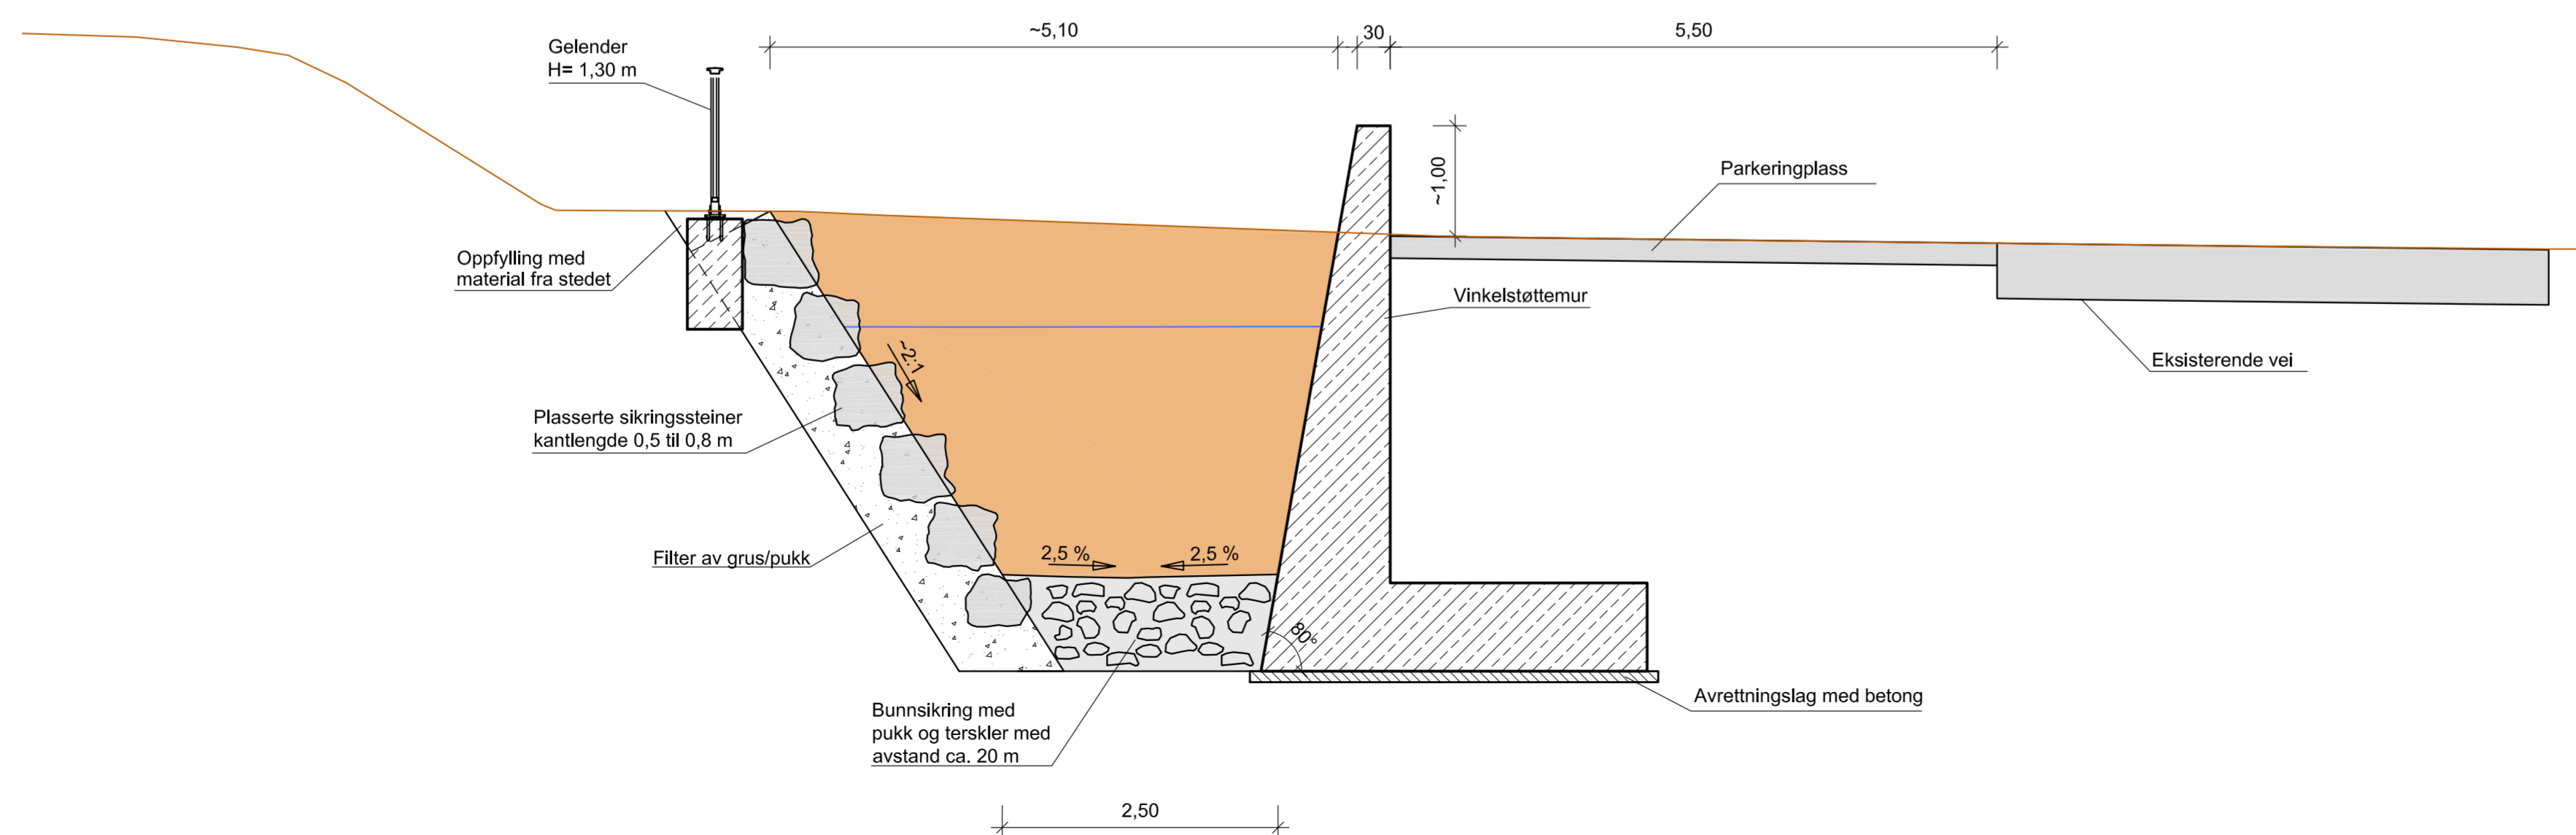

Nr.	Forandring	Forand. dato	Navn	Kontroll. dato	Navn
Prosjekt: <b>Flomsikring Brandbu Gran kommune</b>			Prosjektnr.: ea-NVE-003.04		
Målestokk: <b>1 : 50</b>			Vedlegg:		
			Plannr.: <b>V175</b>		
			Dato	Navn	
			Konsept	Sept. 2016	Jank
			Tegnet	Sept. 2016	Lenz
			Kontroll.	26.09.2016	
Oppdragsgiver: Norges vassdrags- og energidirektorat (NVE) Region Øst Vangsvæien 73 2307 Hamar			Planlegging: Dr. Blasy - Dr. Øverland Beratende Ingenieure GmbH & Co. KG Moosstraße 3 82279 Eching am Ammersee		
Dato			26.09.2016		Dato
Signatur					Signatur