



Tverrsnitt stasjon 0+650

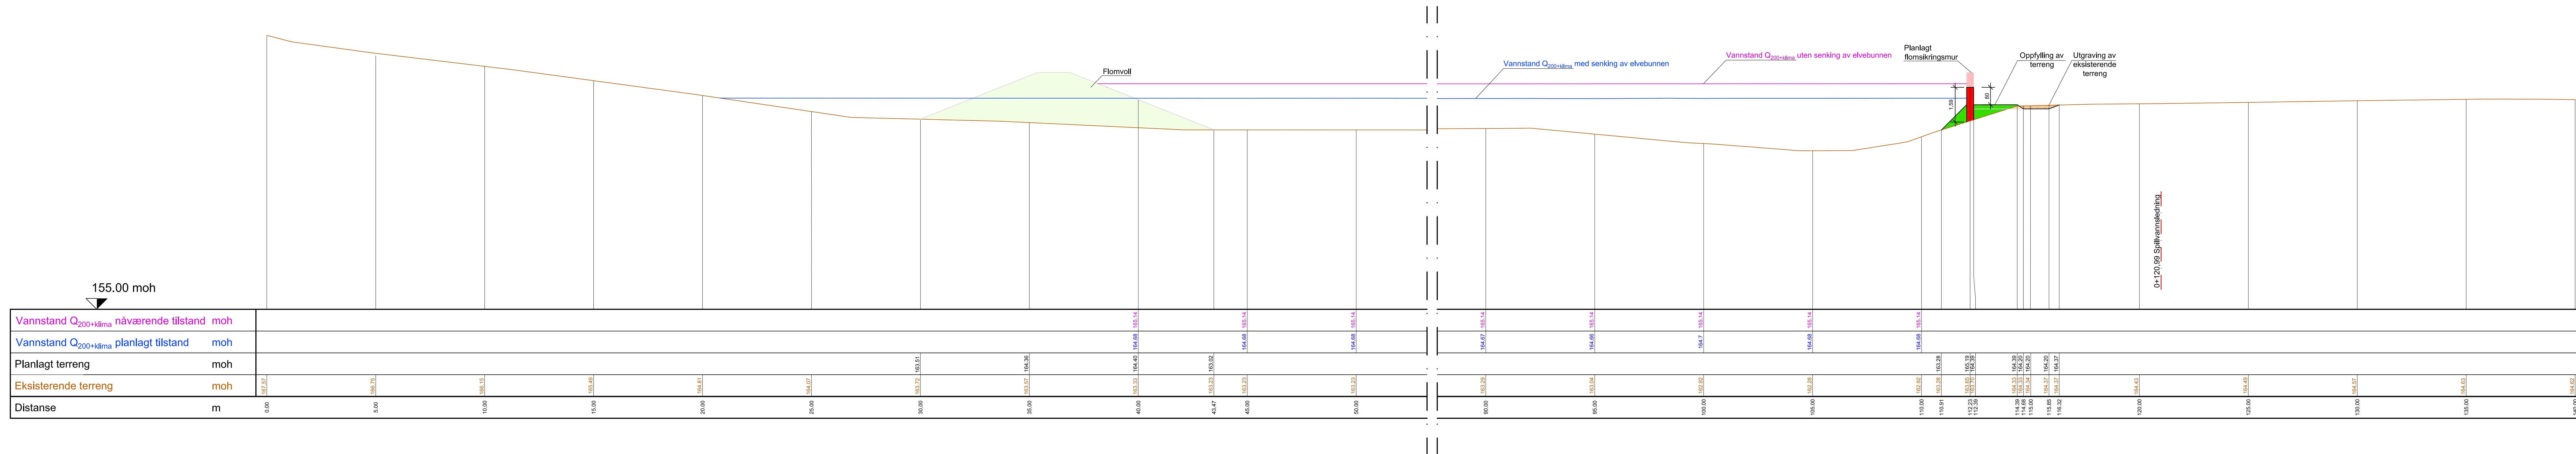

Tverrsnitt stasjon 0+850

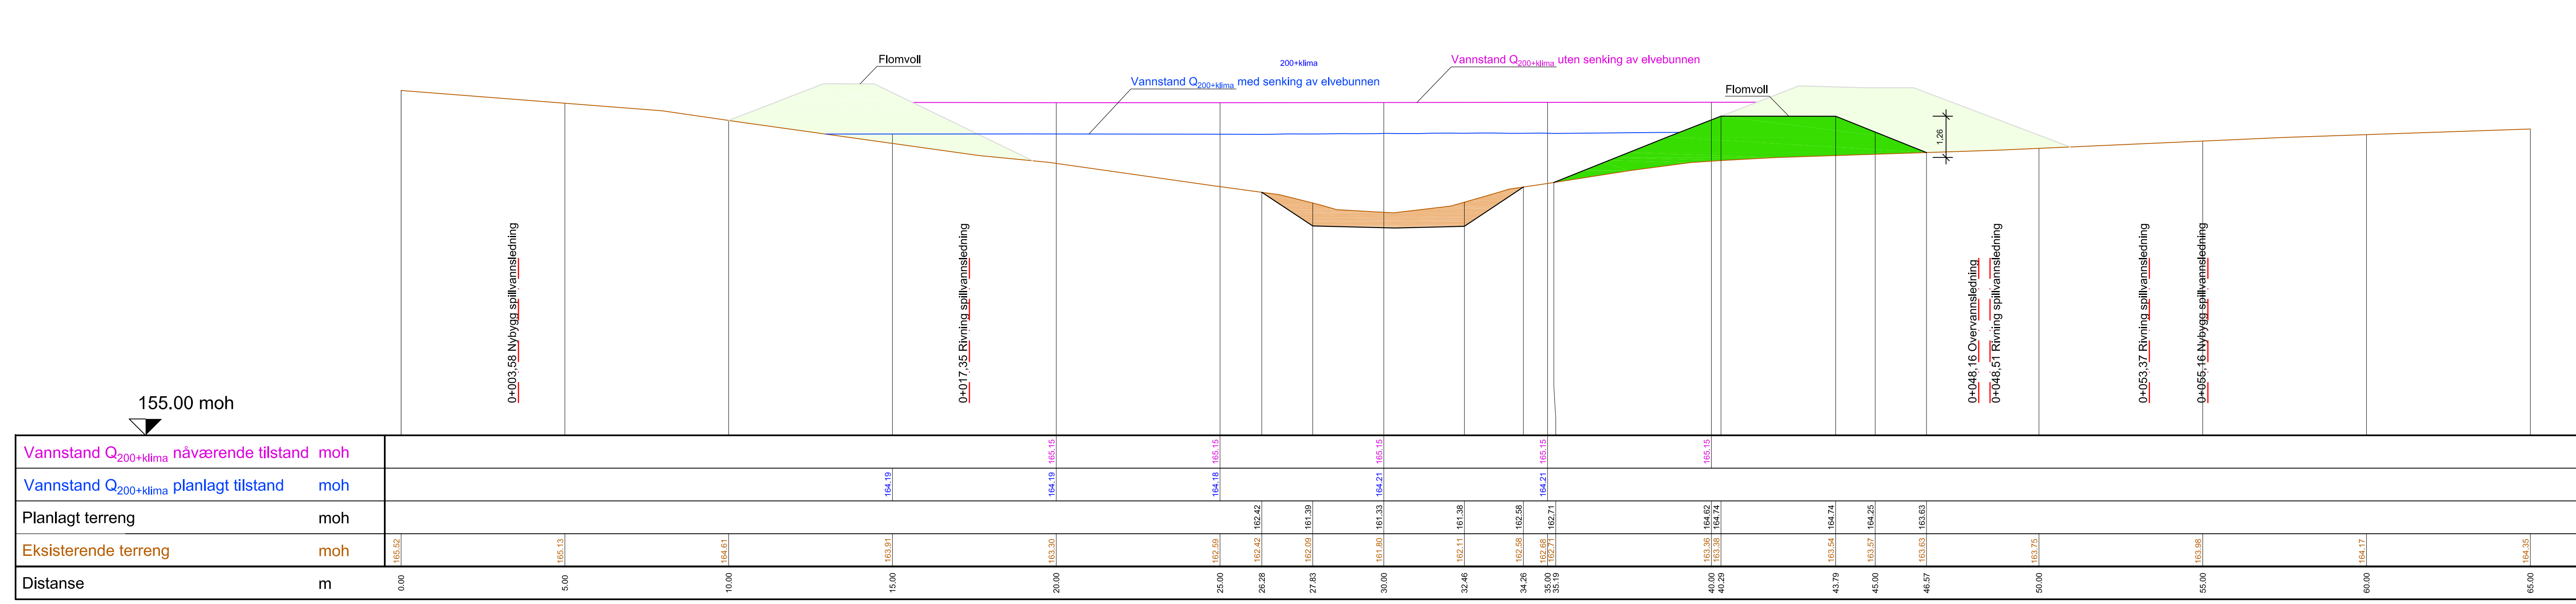

nr.		forandring		forand. dato		navn		kontroll. dato		navn	
Prosjekt: Flomsikring Brandbu Gran kommune						Prosjektnr.: ea-NVE-003.03					
						Vedlegg:					
						Plannr.: V153					
Målestokk:		1 : 100		Tverrsnitt Vigga stasjon 0+850, 0+650		dato		navn			
						konsept		Nov. 2015		Lesani	
						tegn		Nov. 2015		Kallenhäuser	
						Konsept Desember 2015		kontroll.		15.01.2016	
Oppdragsgiver: Norges vassdrags- og energirektorat (NVE) Region Øst Vangsvæien 73 2307 Hamar						Planlegging: Dr. Blyas - Dr. Øverland Berntsen Ingeniørene GmbH & Co. KG Moosstraße 3 82795 Eching am Ammersee					
Dato						15.01.2016					
Signatur						Signatur					