



Tversnitt stasjon 0+450

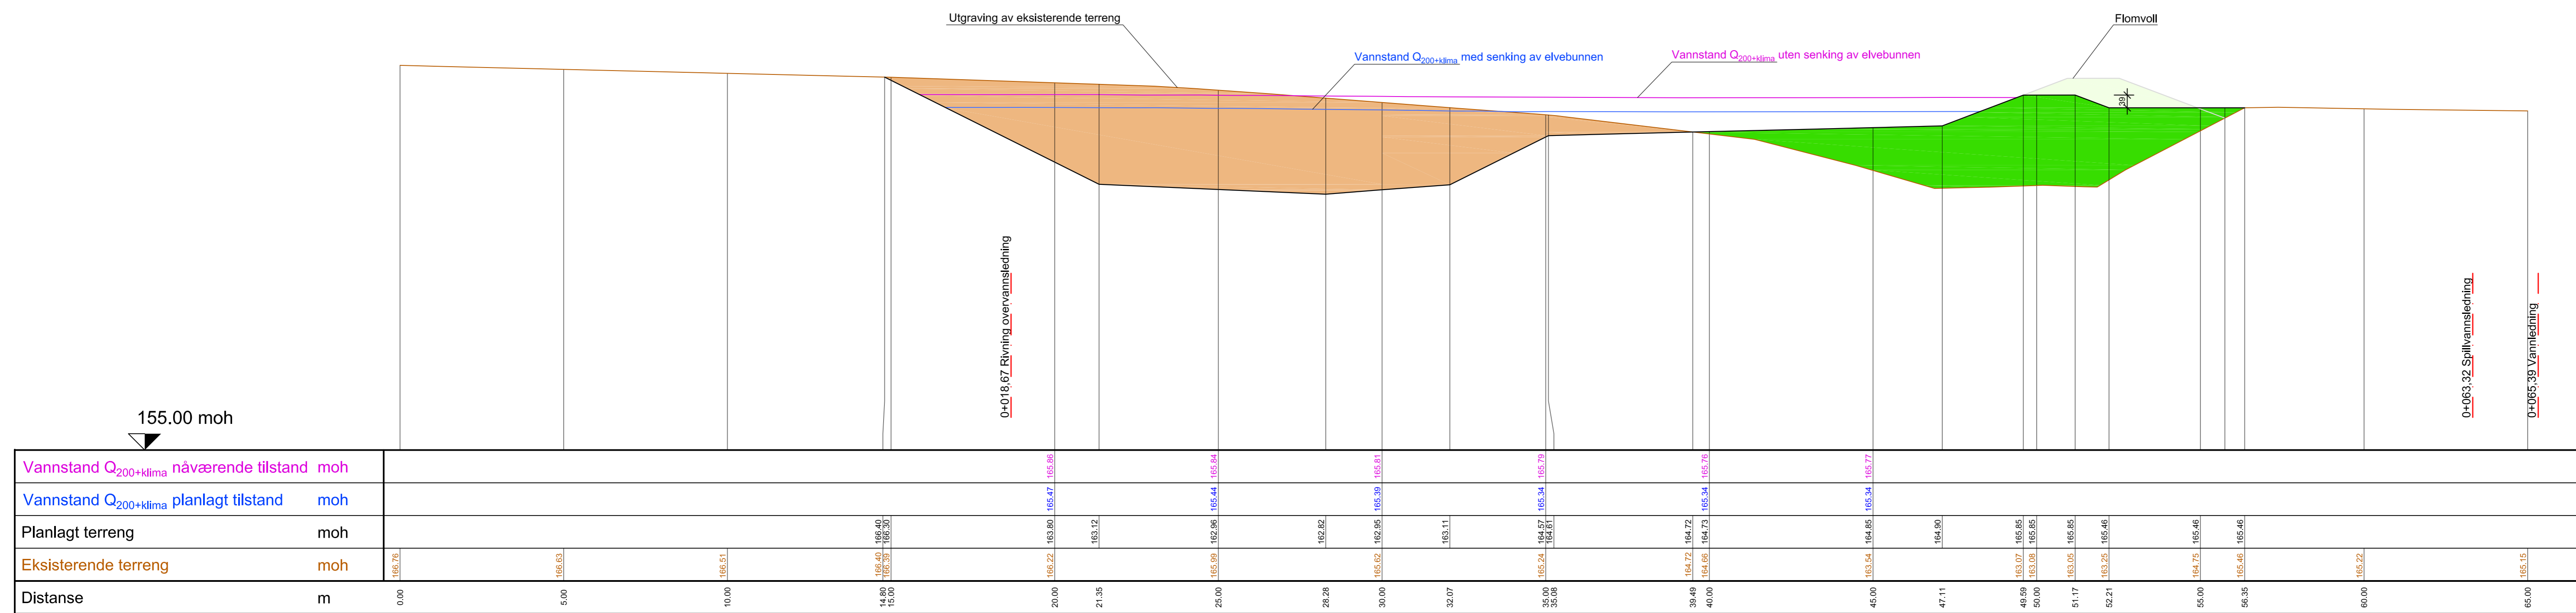

Tversnitt stasjon 0+550

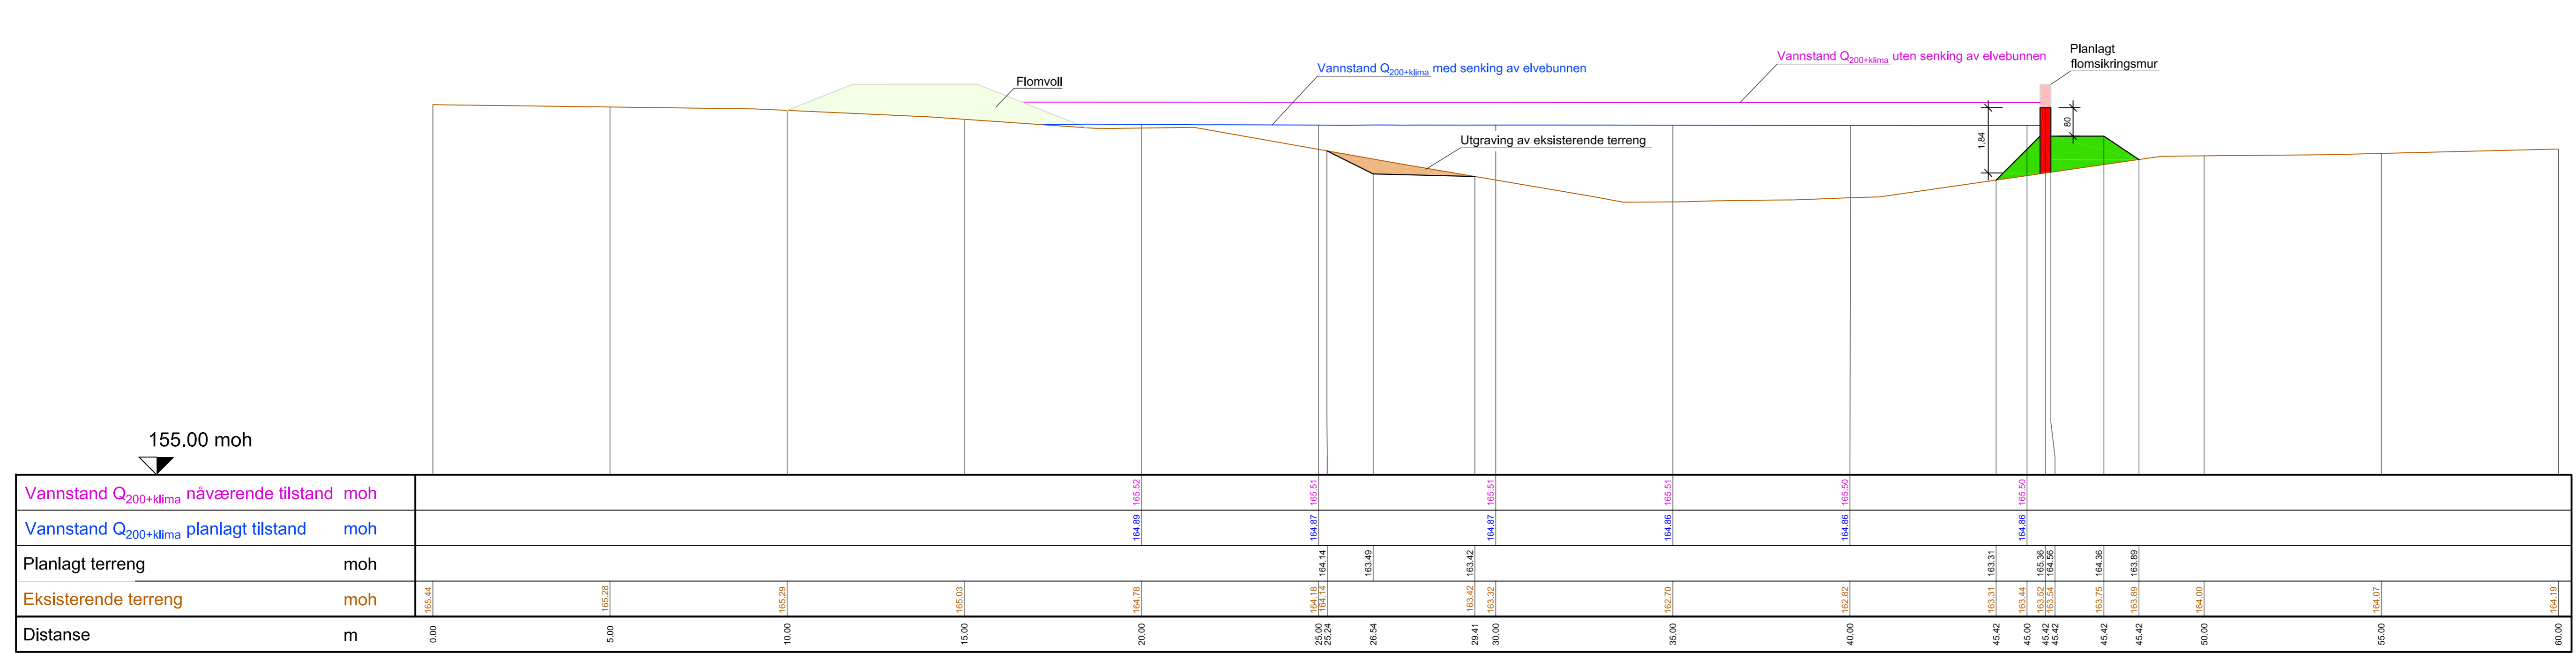

nr.		forandring	forand. dato	navn	kontroll. dato	navn	
Prosjekt: Flomsikring Brandbu Gran kommune				Prosjektnr.: ea-NVE-003.03			
				Vedlegg:			
				Plannr.: V154			
Målestokk: 1 : 100	Tversnitt Vigga stasjon 0+550, 0+420		dato	navn			
			konsept	Nov. 2015	Lesani		
			tegnat	Nov. 2015	Kaltenhäuser		
Konsept Desember 2015			kontroll.	15.01.2016			
Oppdragsgiver: Norges vassdrags- og energidirektorat (NVE) Region Øst Vangsveien 73 2307 Hamar			Planlegging: Dr. Blasy - Dr. Øverland Beratende Ingeniørs GmbH & Co. KG Moosstraße 3 82279 Echting am Ammersee				
Dato			15.01.2016			Dato	
Signatur						Signatur	