



Tverrsnitt stasjon 0+970

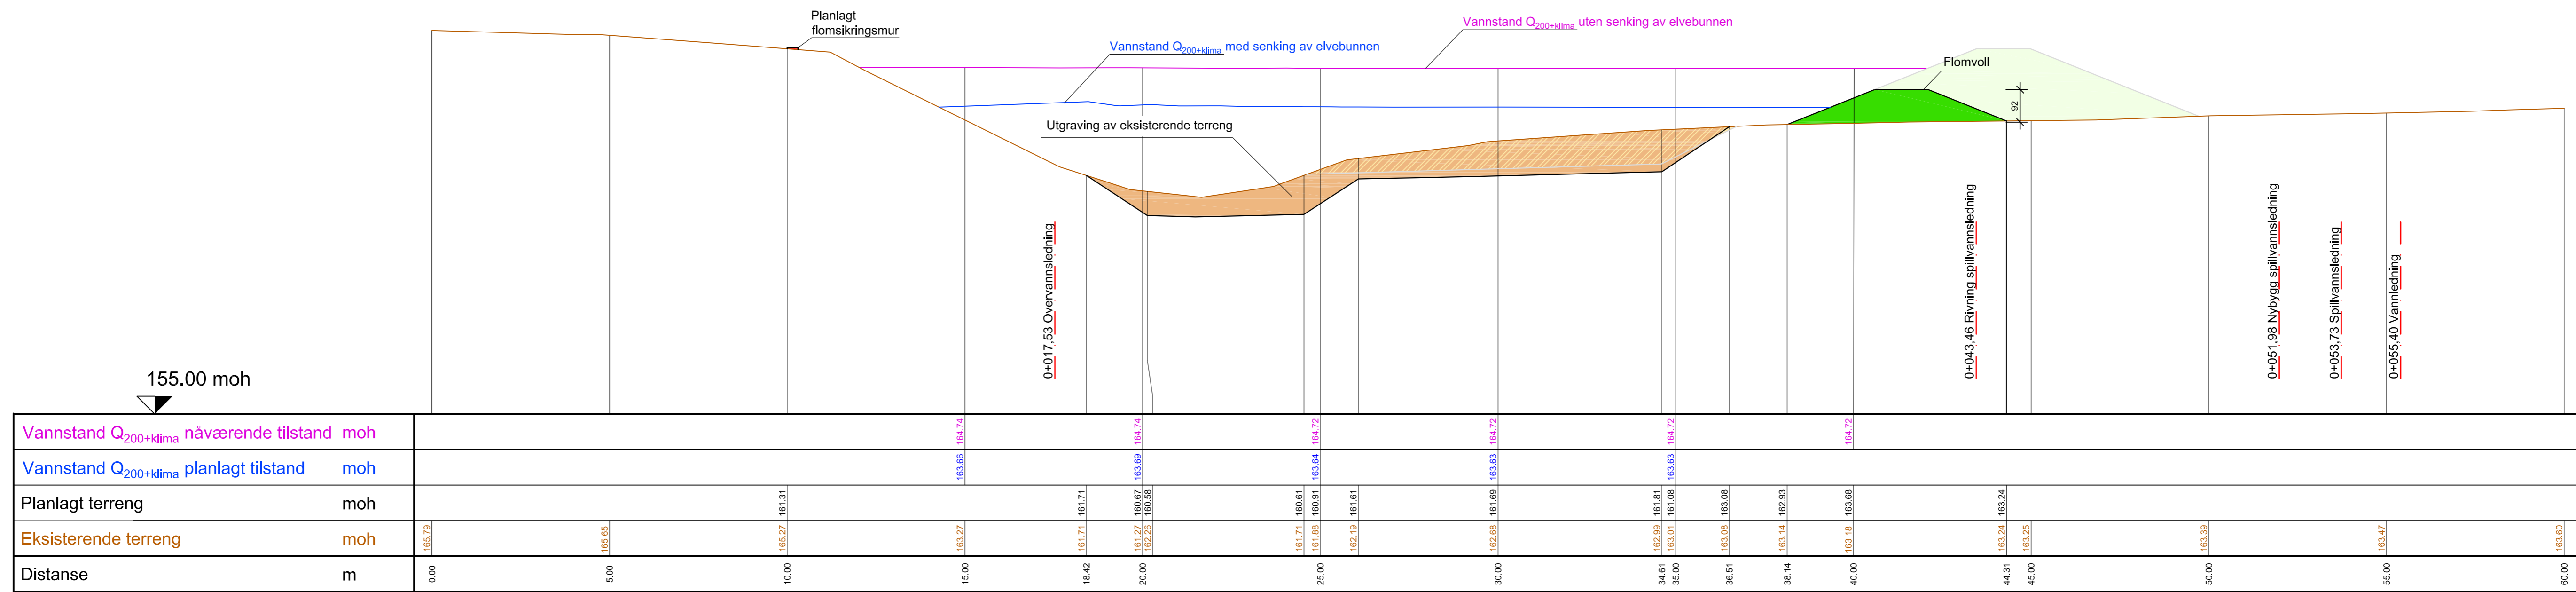

Tverrsnitt stasjon 0+890

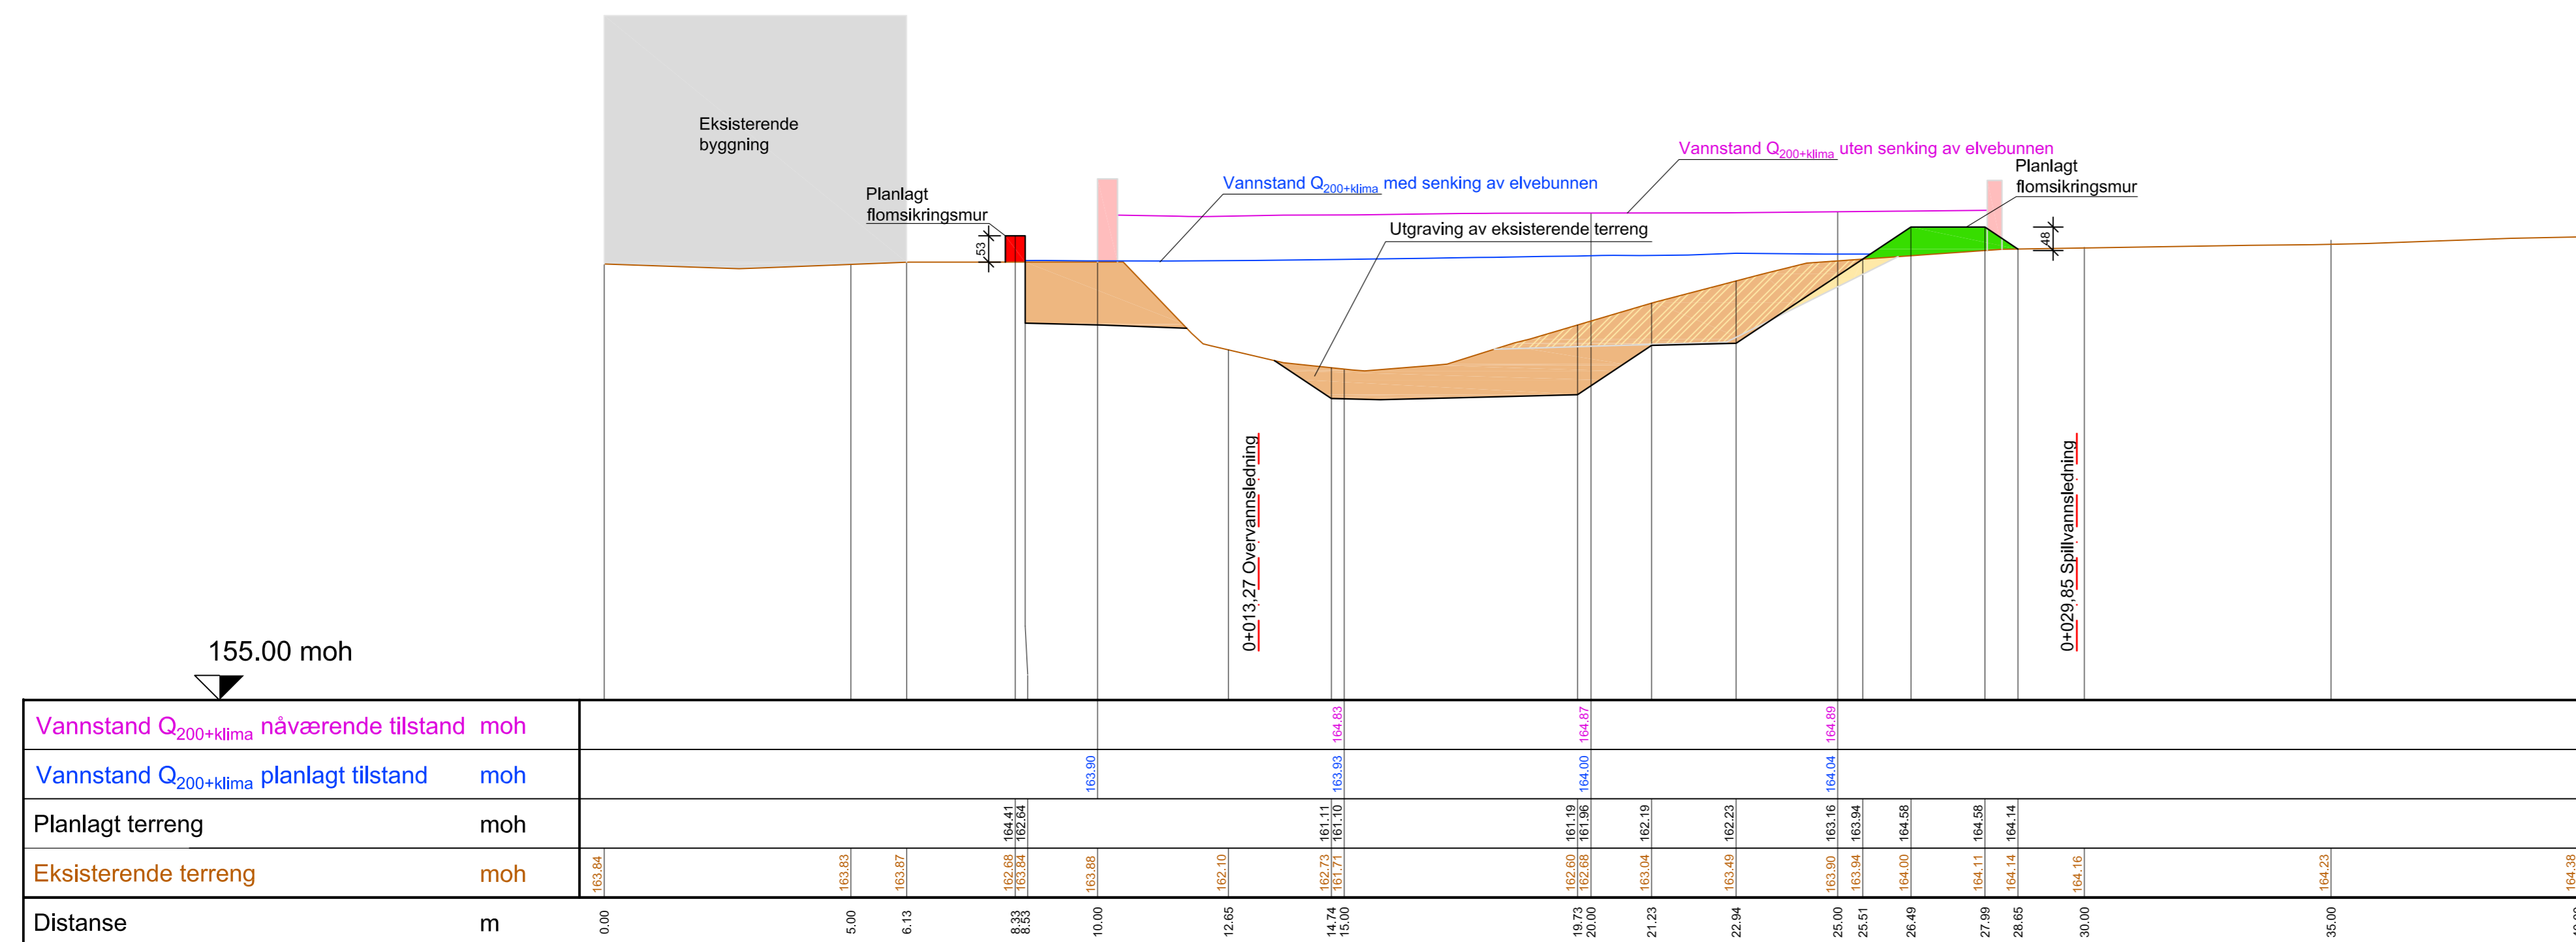

nr.	forandring	forand. dato	navn	kontroll. dato	navn
Prosjekt: Flomsikring Brandbu Gran kommune			Prosjektnr.: ea-NVE-003.03		
			Vedlegg:		
			Plannr.: V152		
Målestokk: 1 : 100	Tverrsnitt Vigga stasjon 0+970, 0+890		dato	navn	
			konsept	Nov. 2015	Lesani
			tegnet	Nov. 2015	Kaltenhäuser
			kontroll.	15.01.2016	
Oppdragsgiver: Norges vassdrags- og energidirektorat (NVE) Region Øst Vangsvæien 73 2307 Hamar			Planlegging: Dr. Blosy - Dr. Øverland Berntsen Ingeniørene GmbH & Co. KG Moosstraße 3 82279 Eching am Ammersee		
Dato: Signatur			15.01.2016 Dato: Signatur		