




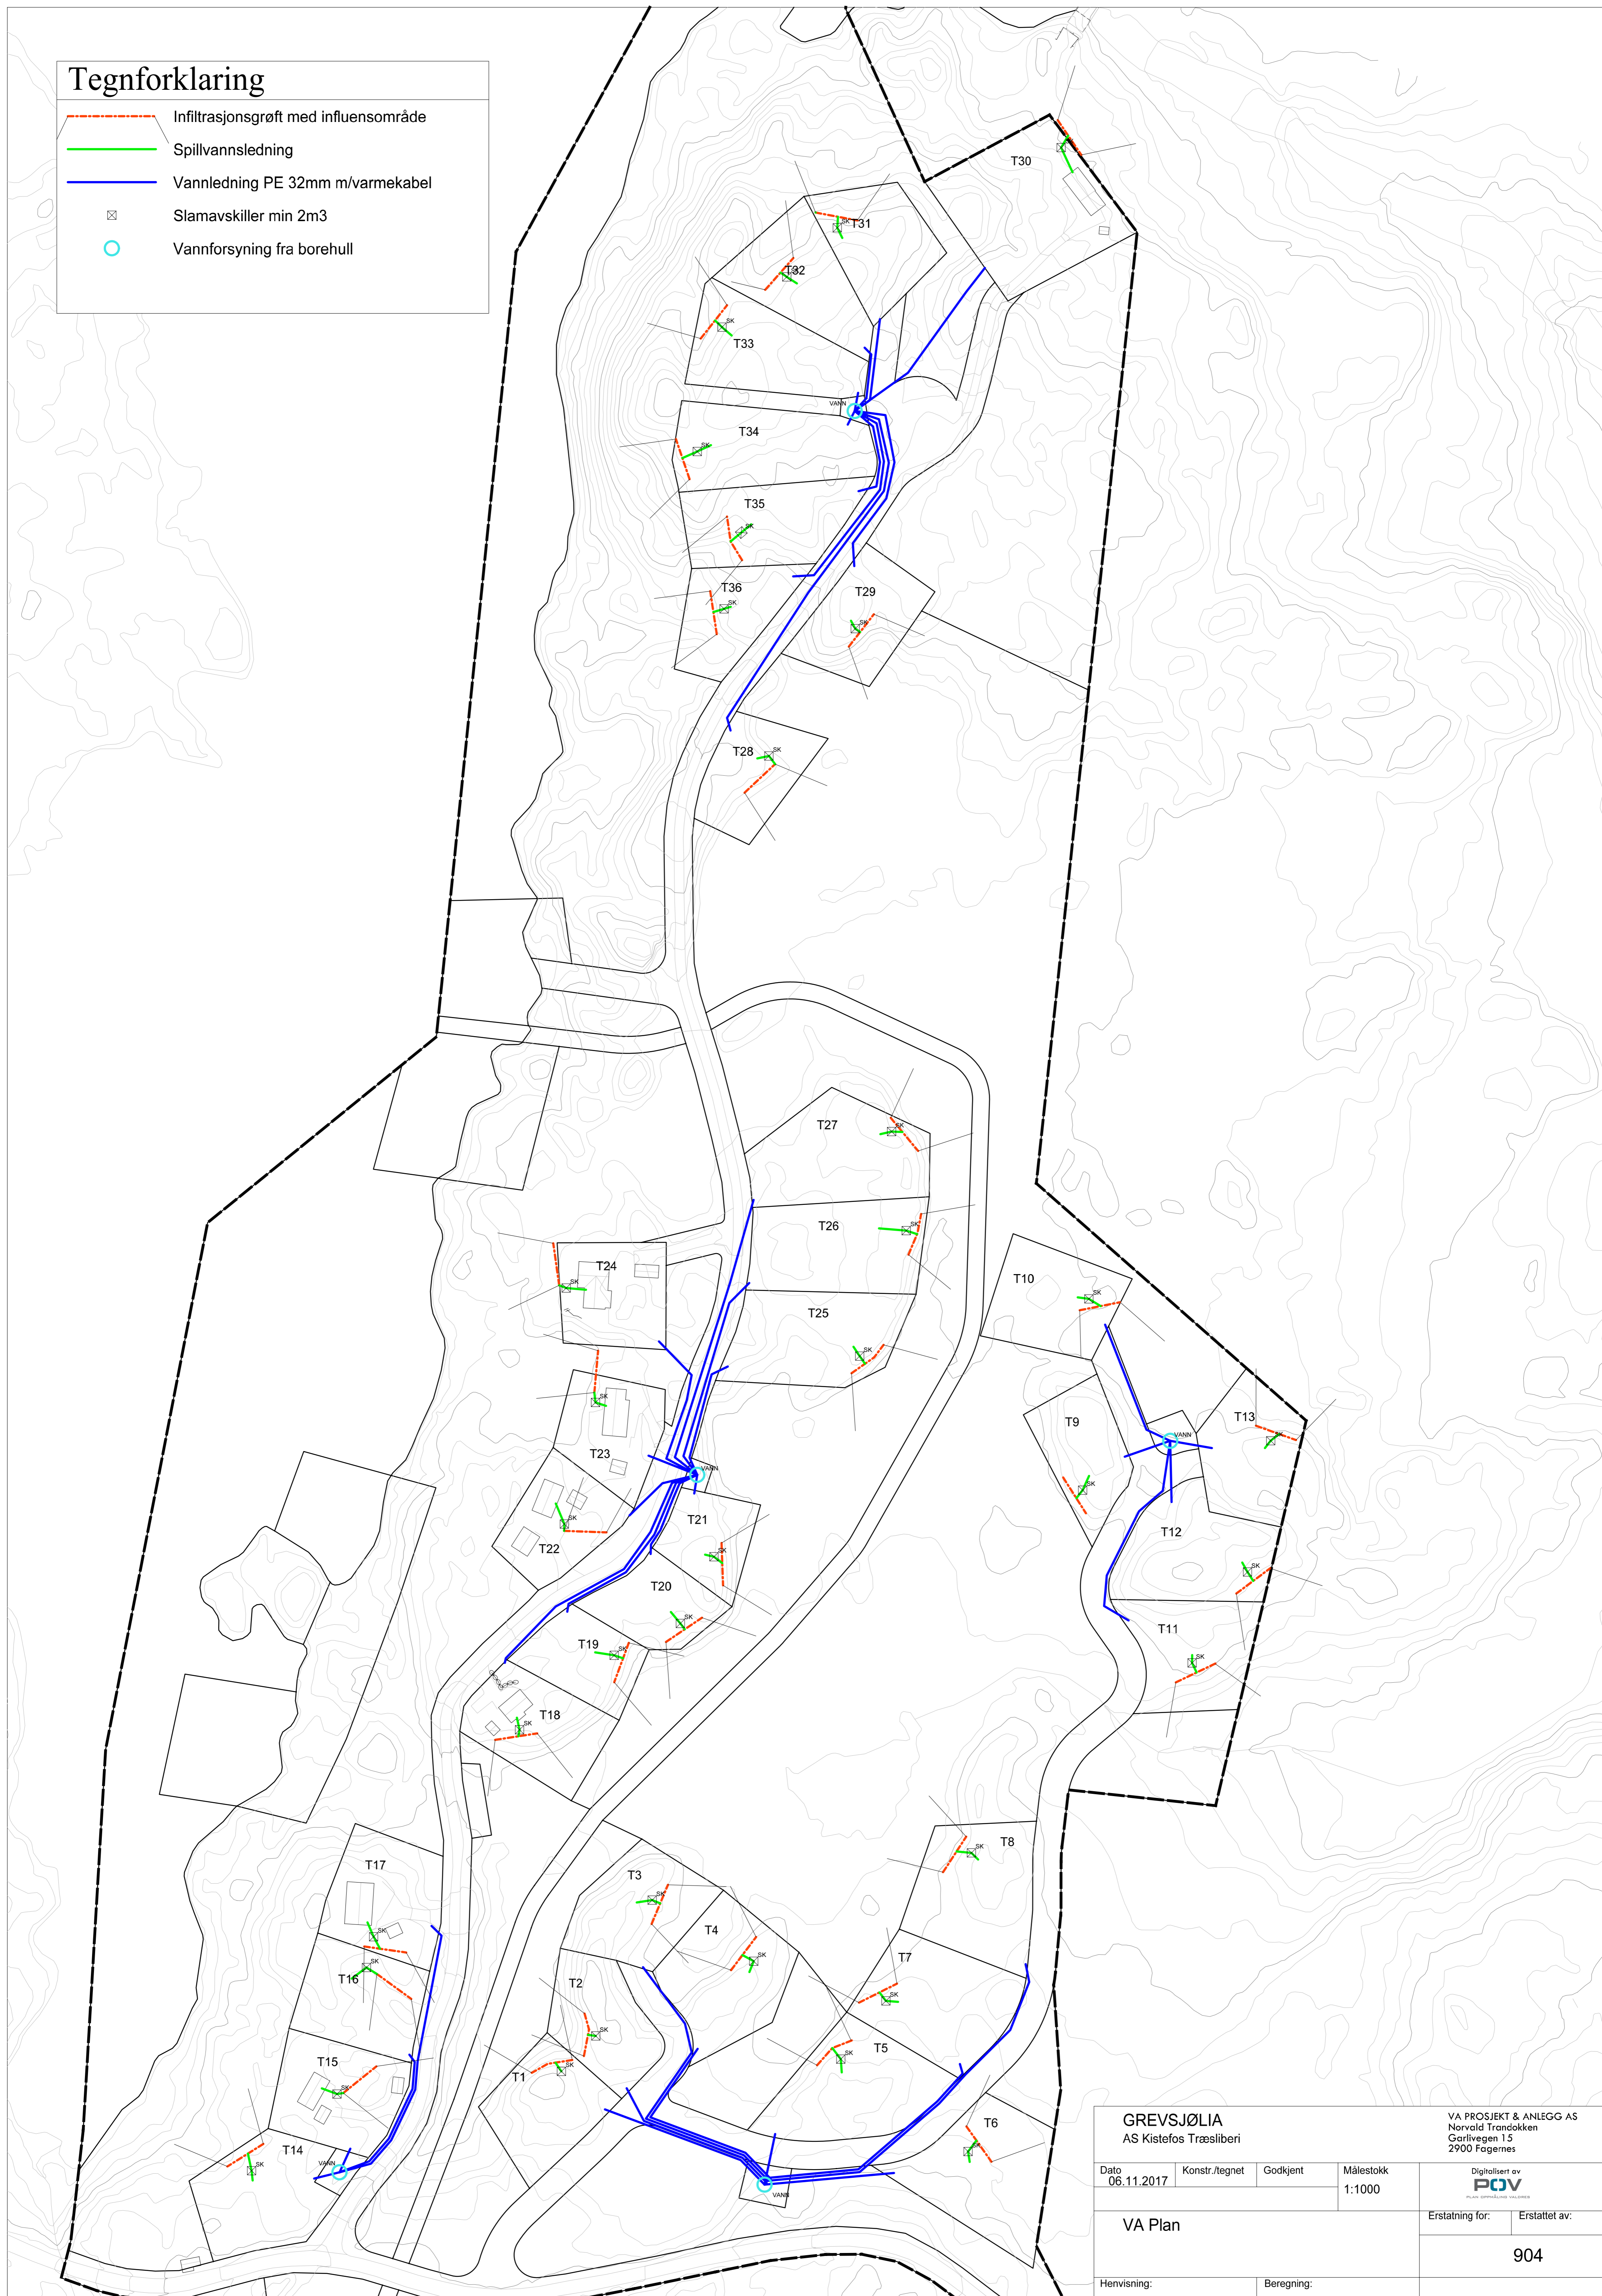


Tegnforklaring

-  Infiltrasjonsgrøft med influensområde
-  Spillvannsledning
-  Vannledning PE 32mm m/varmekabel
-  Slamavskiller min 2m3
-  Vannforsyning fra borehull



GREVSJØLIA AS Kistefos Træsliberi		VA PROSJEKT & ANLEGG AS Norrøld Tranøkken Garliven 15 2900 Fagernes	
Dato 06.11.2017	Konstr./tegnet	Godkjent	Målestokk 1:1000
VA Plan			Erstattet av: 904
Henvisning:		Beregning:	